

## Kreuzkirche Reihenbestuhlung

VA - Datum:


Bestuhlungsform: Reihen

Veranstalter:

Maßstab: 1 : 100

Personenzahl: 92 Personen

Stand:

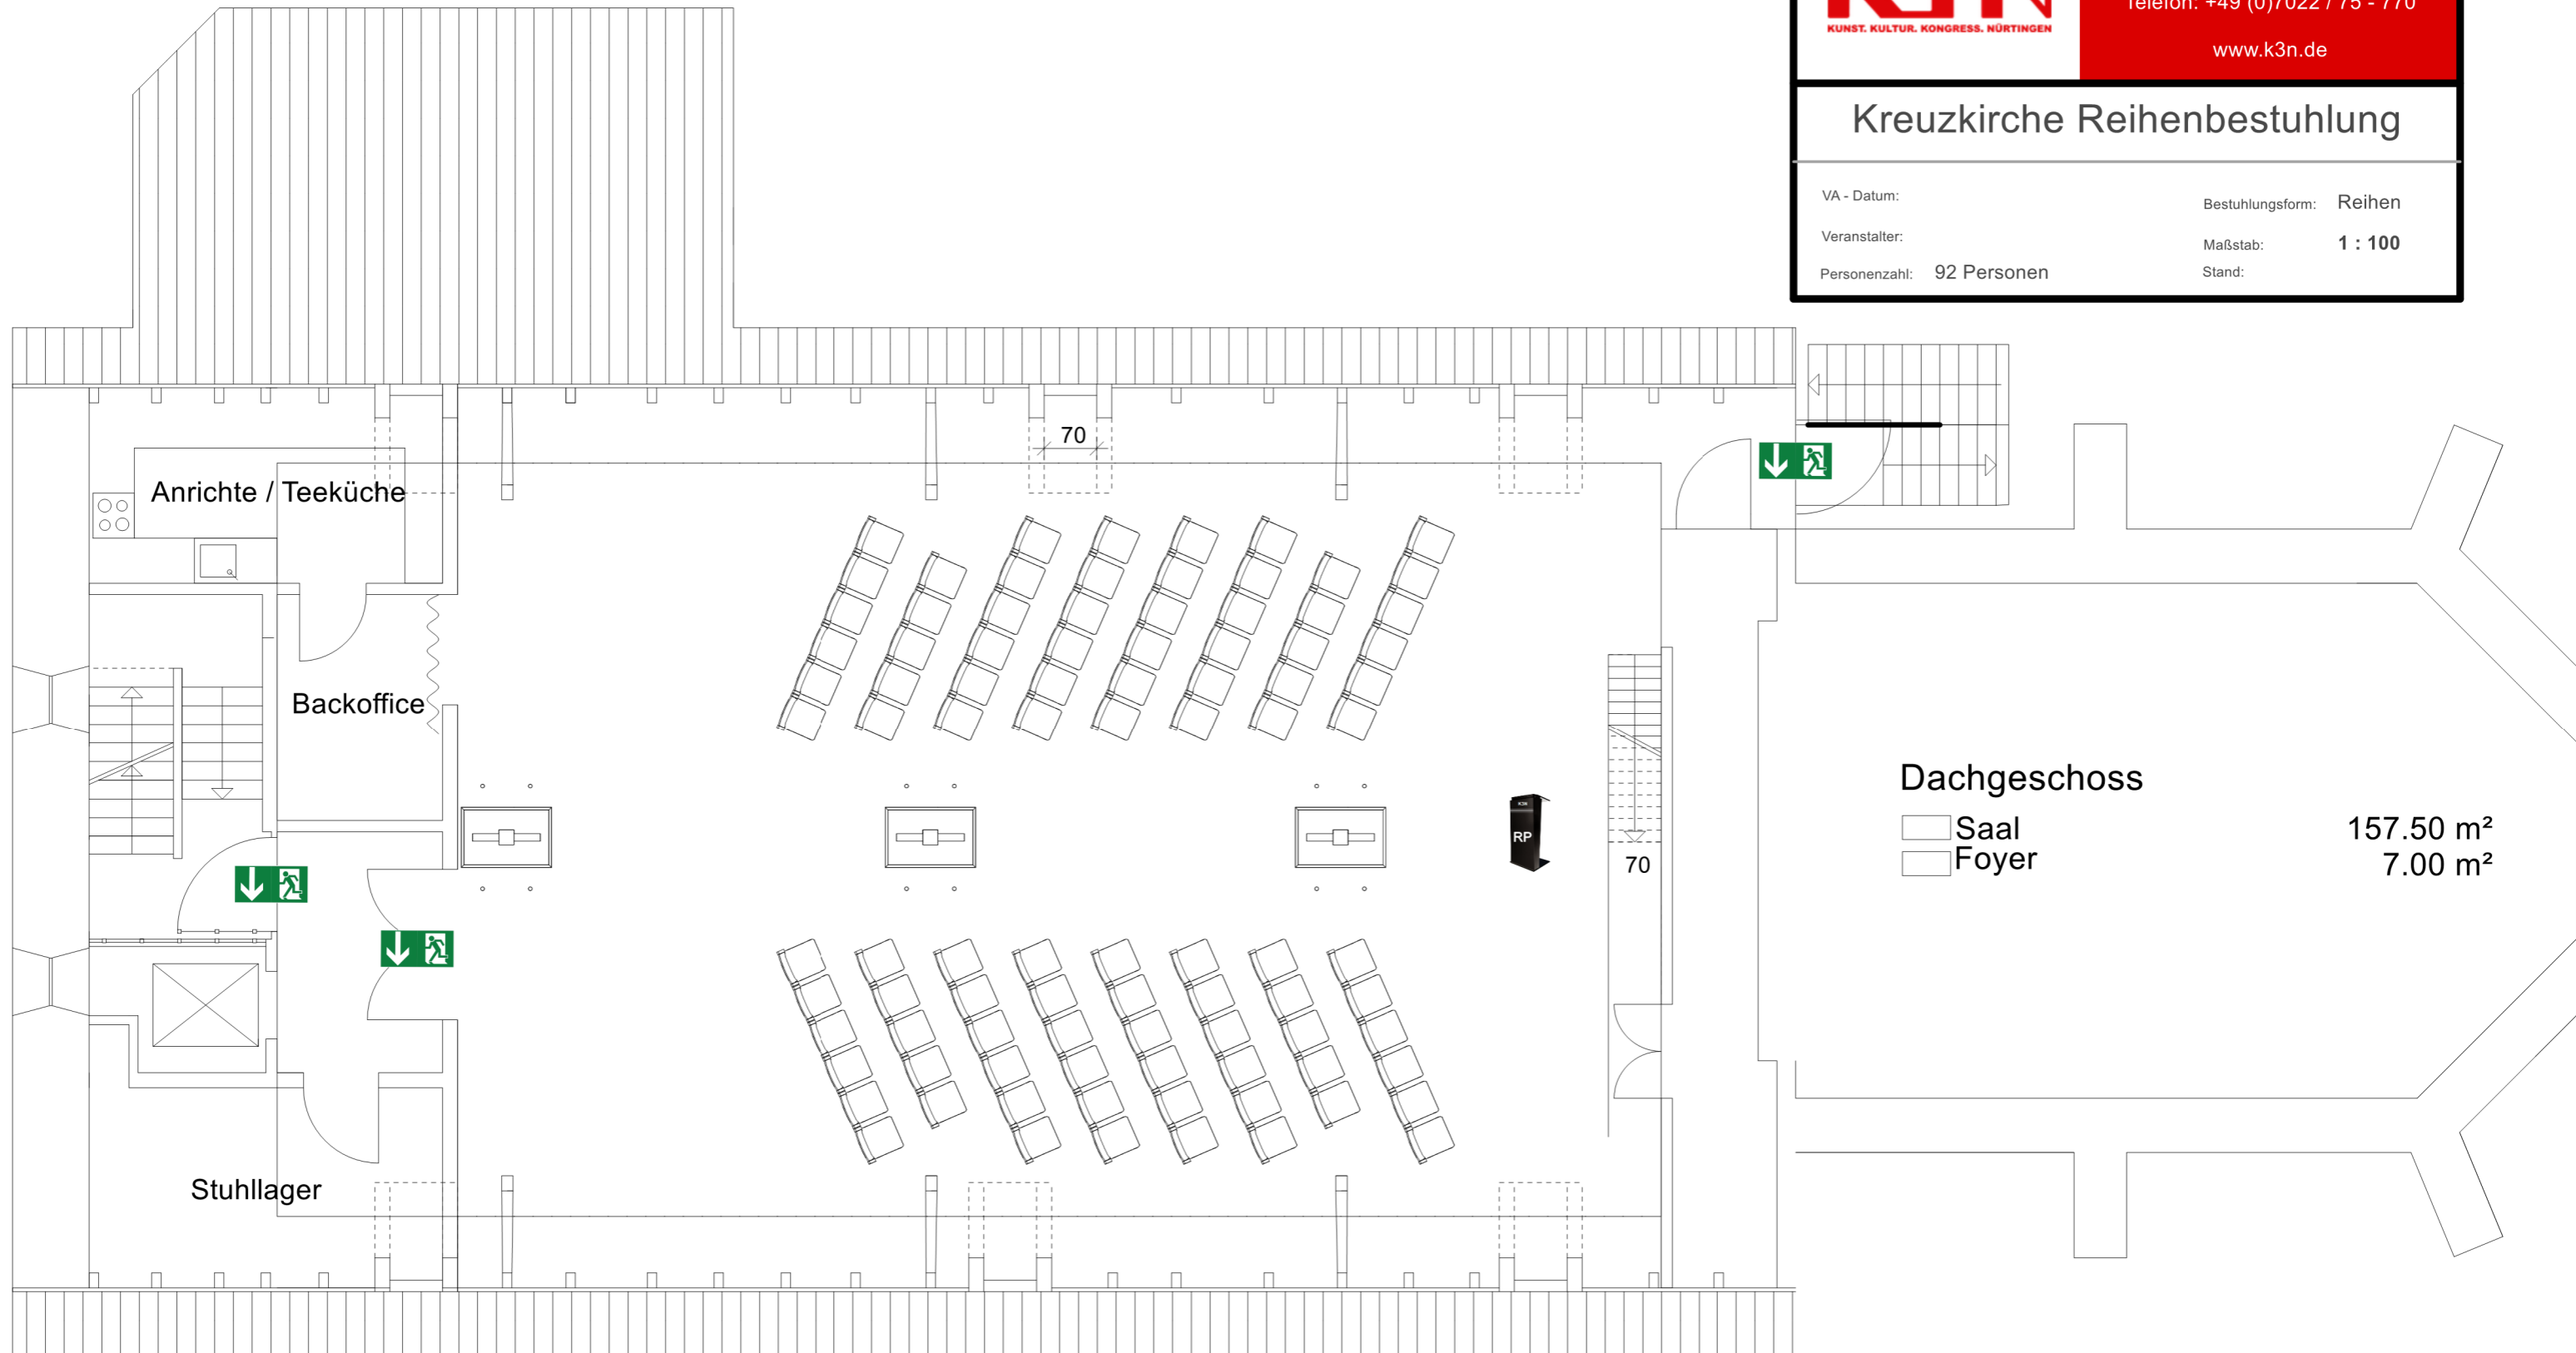

### Dachgeschoss

- Saal
- Foyer

157.50 m<sup>2</sup>  
7.00 m<sup>2</sup>