

Kreuzkirche Reihenbestuhlung

VA - Datum:


Bestuhlungsform: Reihen

Veranstalter:

Maßstab: 1 : 100

Personenzahl: 81 Personen

Stand:

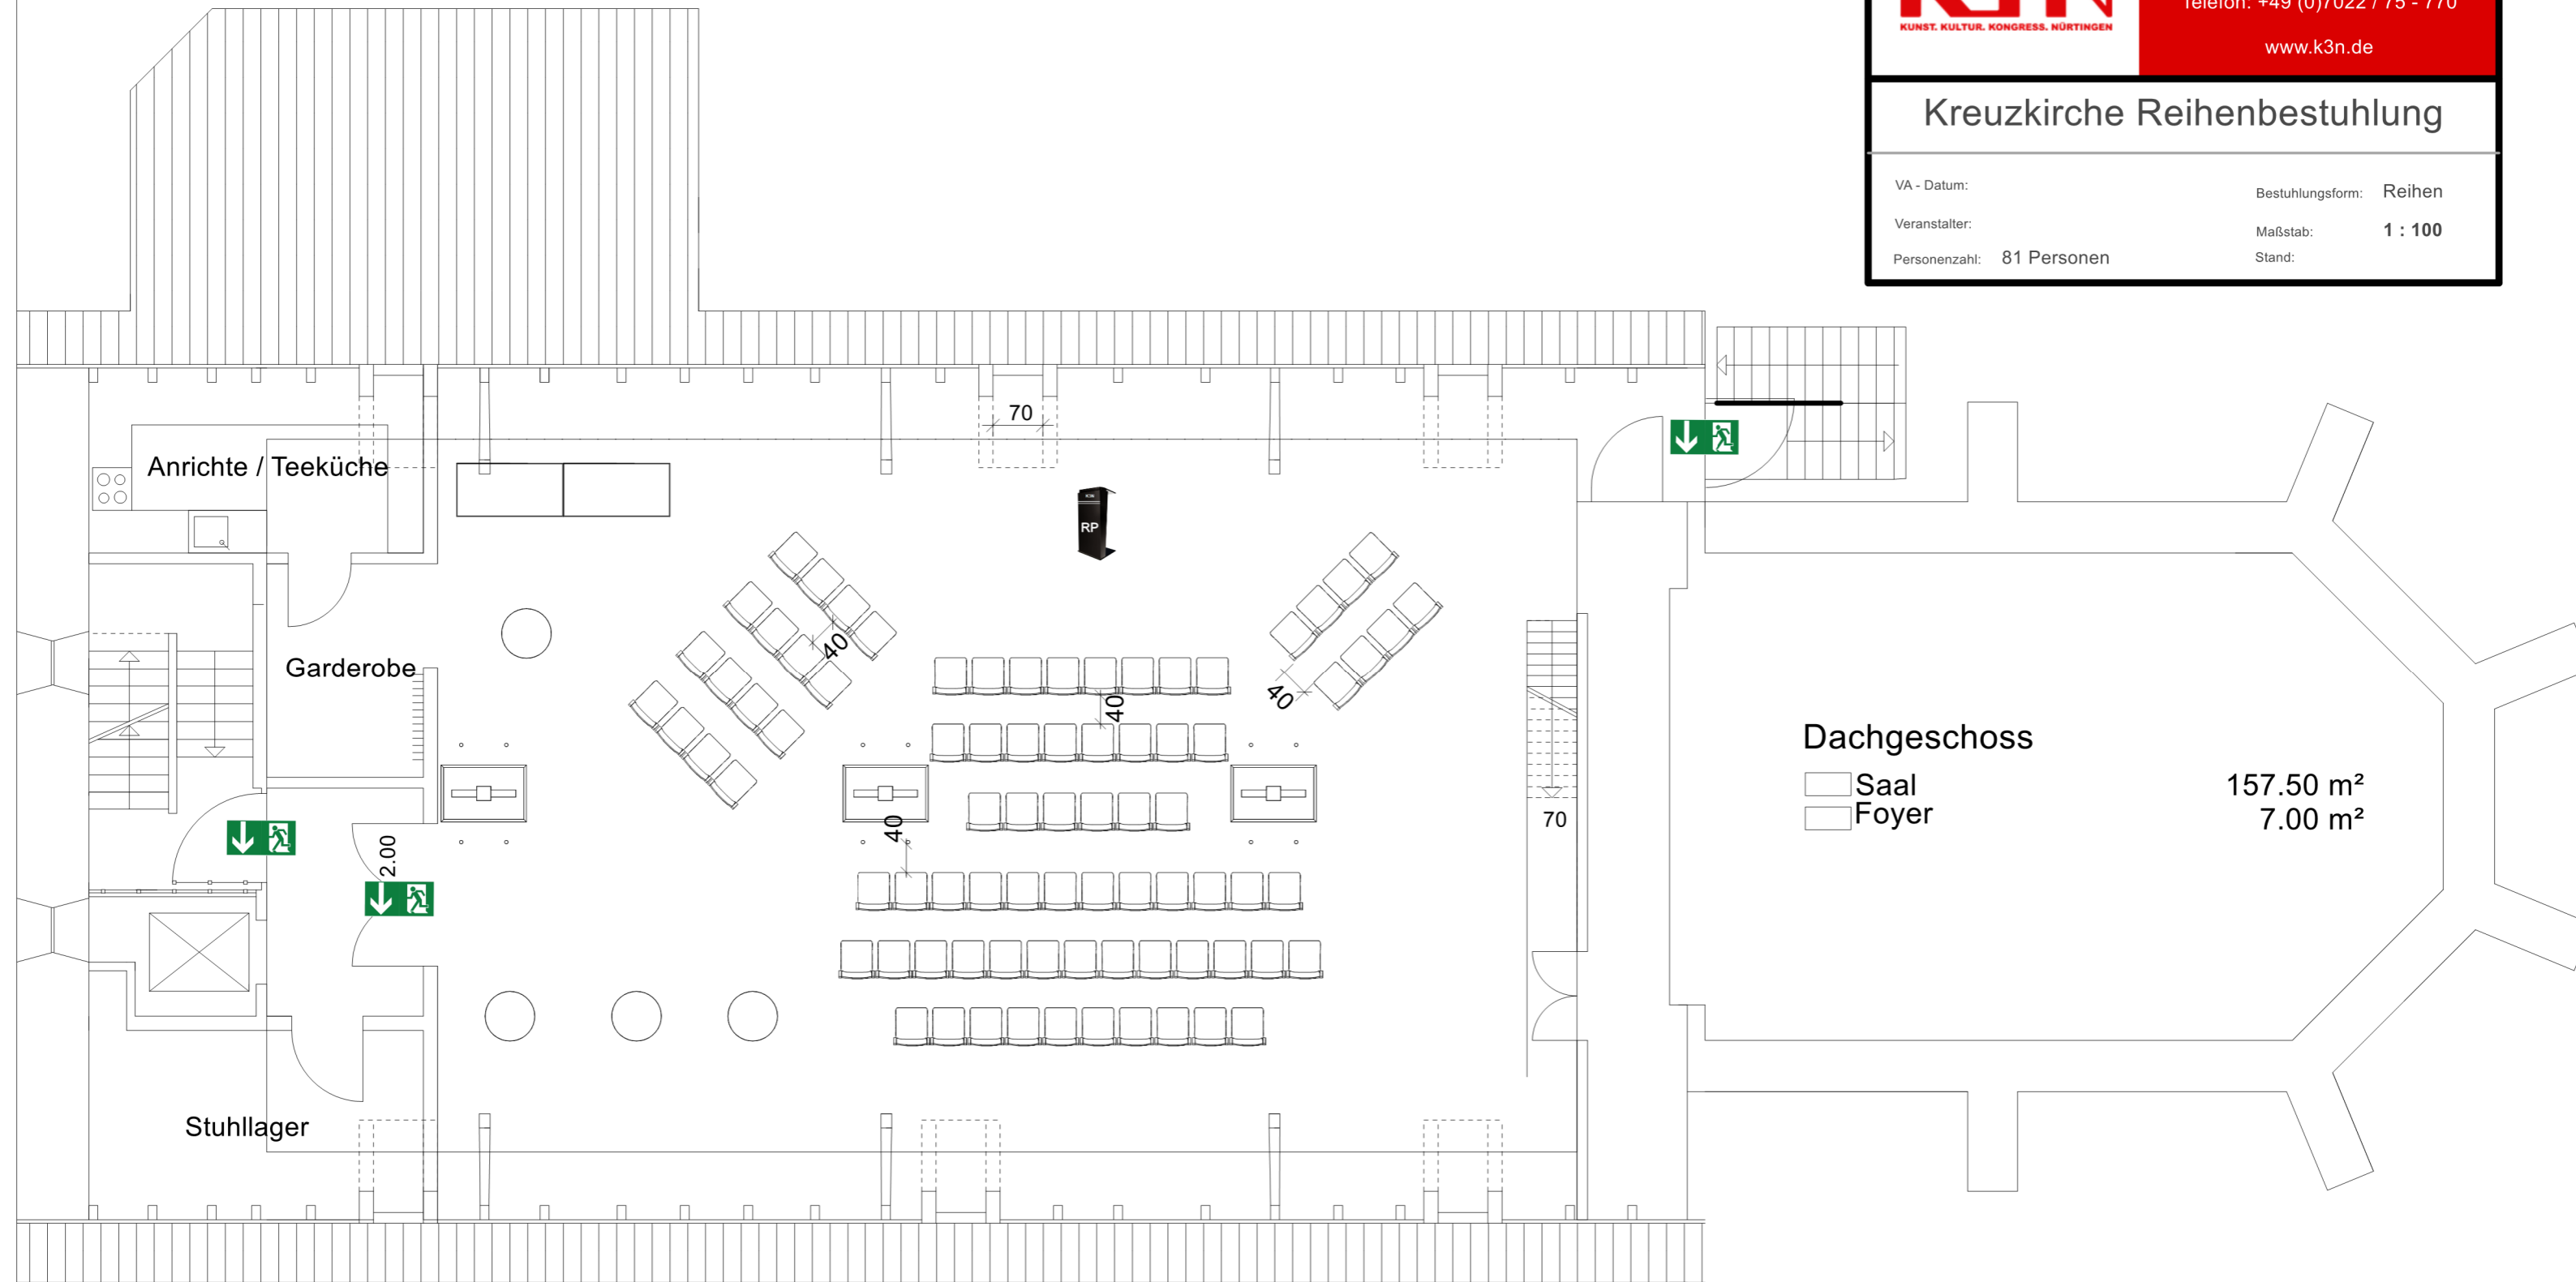

Dachgeschoss

- Saal
- Foyer

157.50 m²
7.00 m²